


現況敷地図（山エリア・王滝村田の原）

資料 2

田の原観光センター
建設年：S41
構造：RC2F
面積：1219 m²
用途：簡易宿所・食堂・避難施設
その他：耐震診断・耐震補強実施歴なし


田の原山荘
建設年：S49
構造：S2F
面積：961 m²
用途：簡易宿所
その他：耐震診断・耐震補強実施歴なし

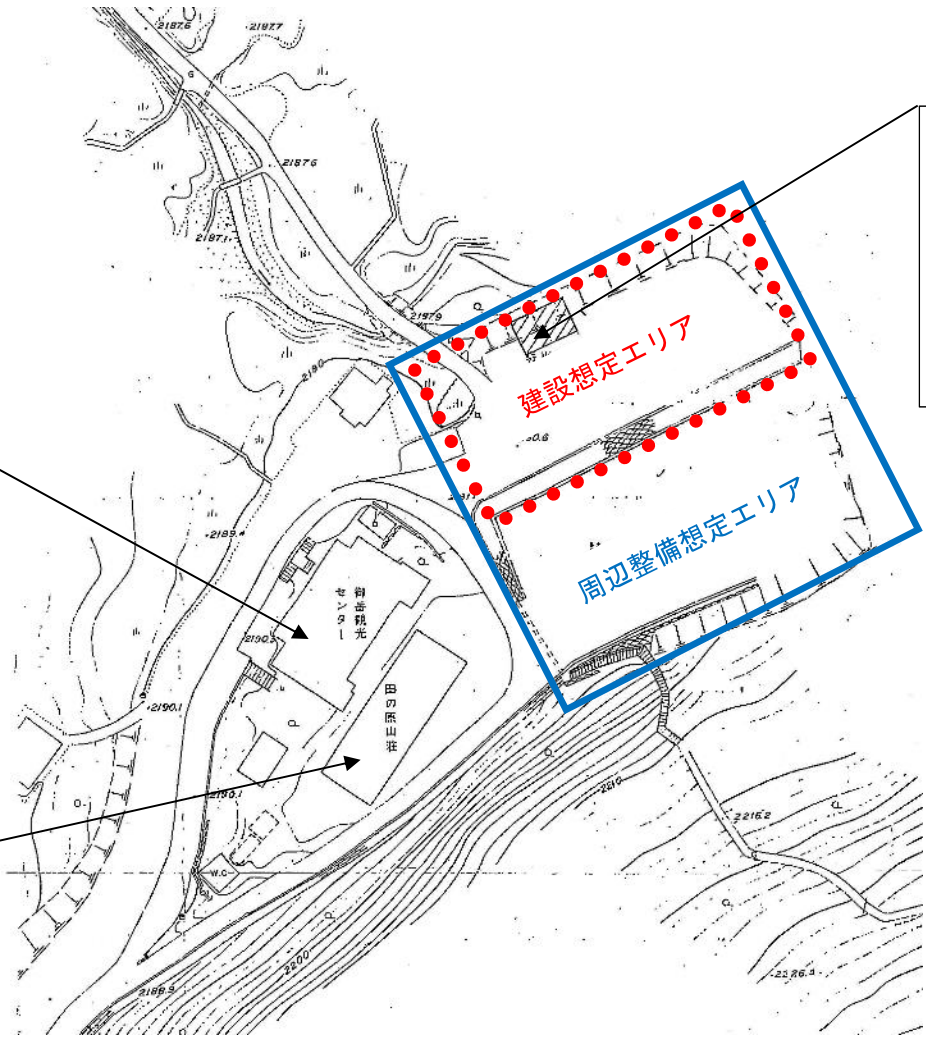

公衆便所
建設年：S63
構造：RC1F
面積：234 m²
用途：公衆便所
その他：王滝村発注工事にて除却予定

※エリア内の配置、周辺整備は関係者との協議を踏まえ、設計において調整する。

現況敷地図（里エリア・木曾町三岳）

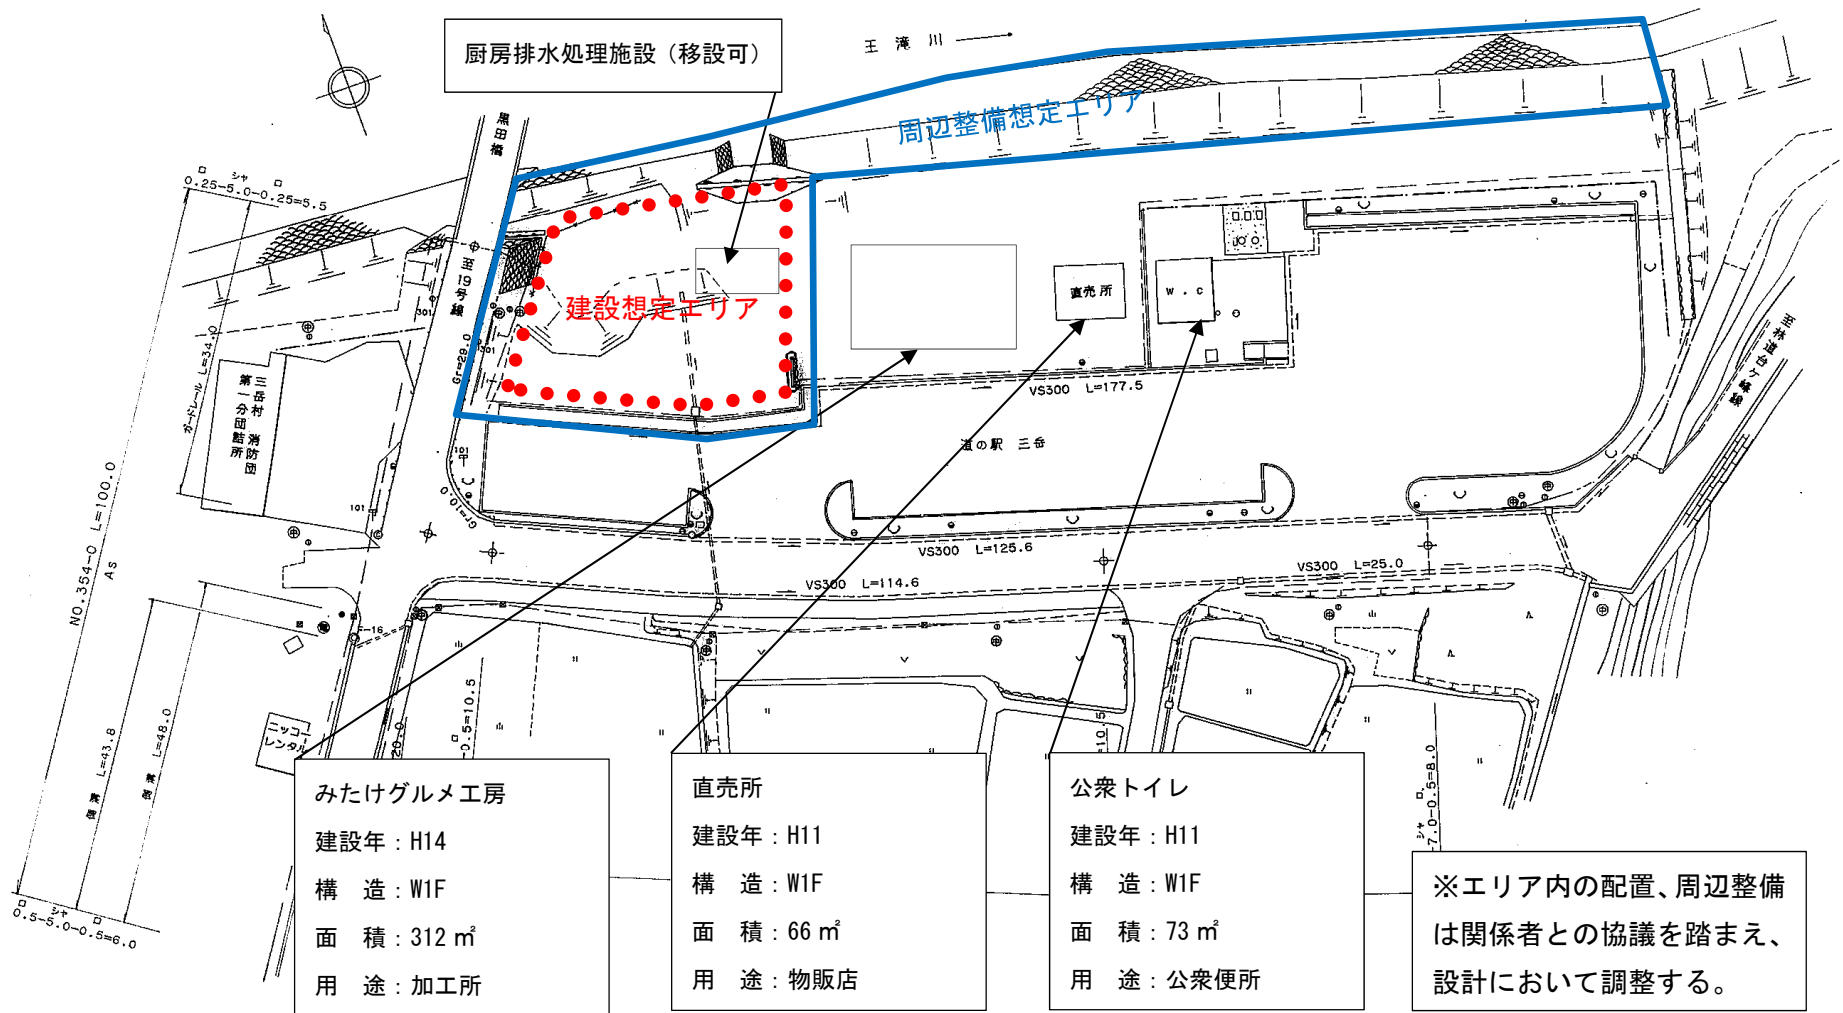

みたけグルメ工房
 建設年：H14
 構造：W1F
 面積：312㎡
 用途：加工所

直売所
 建設年：H11
 構造：W1F
 面積：66㎡
 用途：物販店

公衆トイレ
 建設年：H11
 構造：W1F
 面積：73㎡
 用途：公衆便所

※エリア内の配置、周辺整備は関係者との協議を踏まえ、設計において調整する。